

Identificativi Catastali:

Sezione:
Foglio: 96
Particella: 4856
Subalterno: 1

Compilata da:
Gesualdo Giancarlo

Iscritto all'albo:
Geometri

Prov. Foggia

N. 1953


a n. 1

Scala 1:200

Allegato "A" all'atto
Repertorio n. 10006
Raccolta n. 5298

pianta piano terra


(H=mt.3.95)

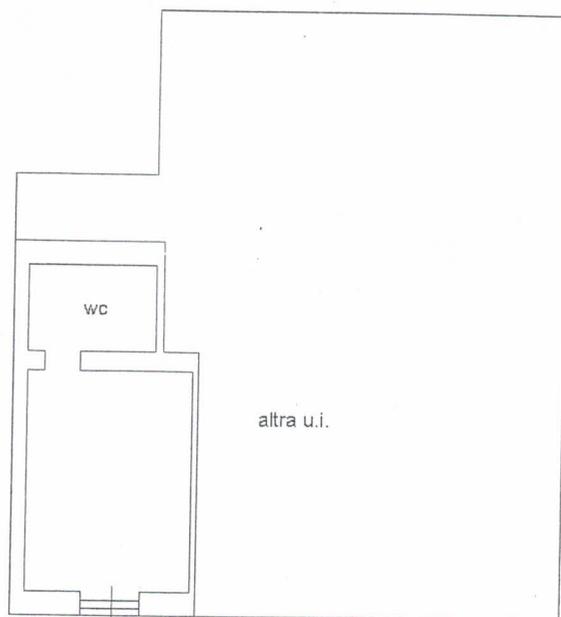

altra u.i.

altra u.i.

via mario pagano

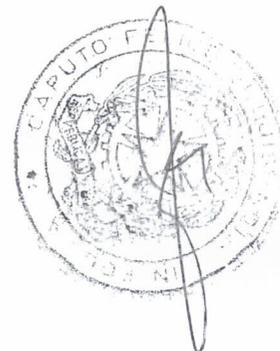

Giosuè Assunta Cresce
A. Gesualdo Giancarlo
Antonio Ferraro
Felice...

Planimetria in atti

02/2011 - n. FG0064305 - Richiedente GESUALDO
de: 1 - Formato di acq.: A4(210x297) - Fatt. di scala: 1:1

